


Uwaga: wymiary wszystkich elementów sprawdzić na budowie z pomiarami z natury!

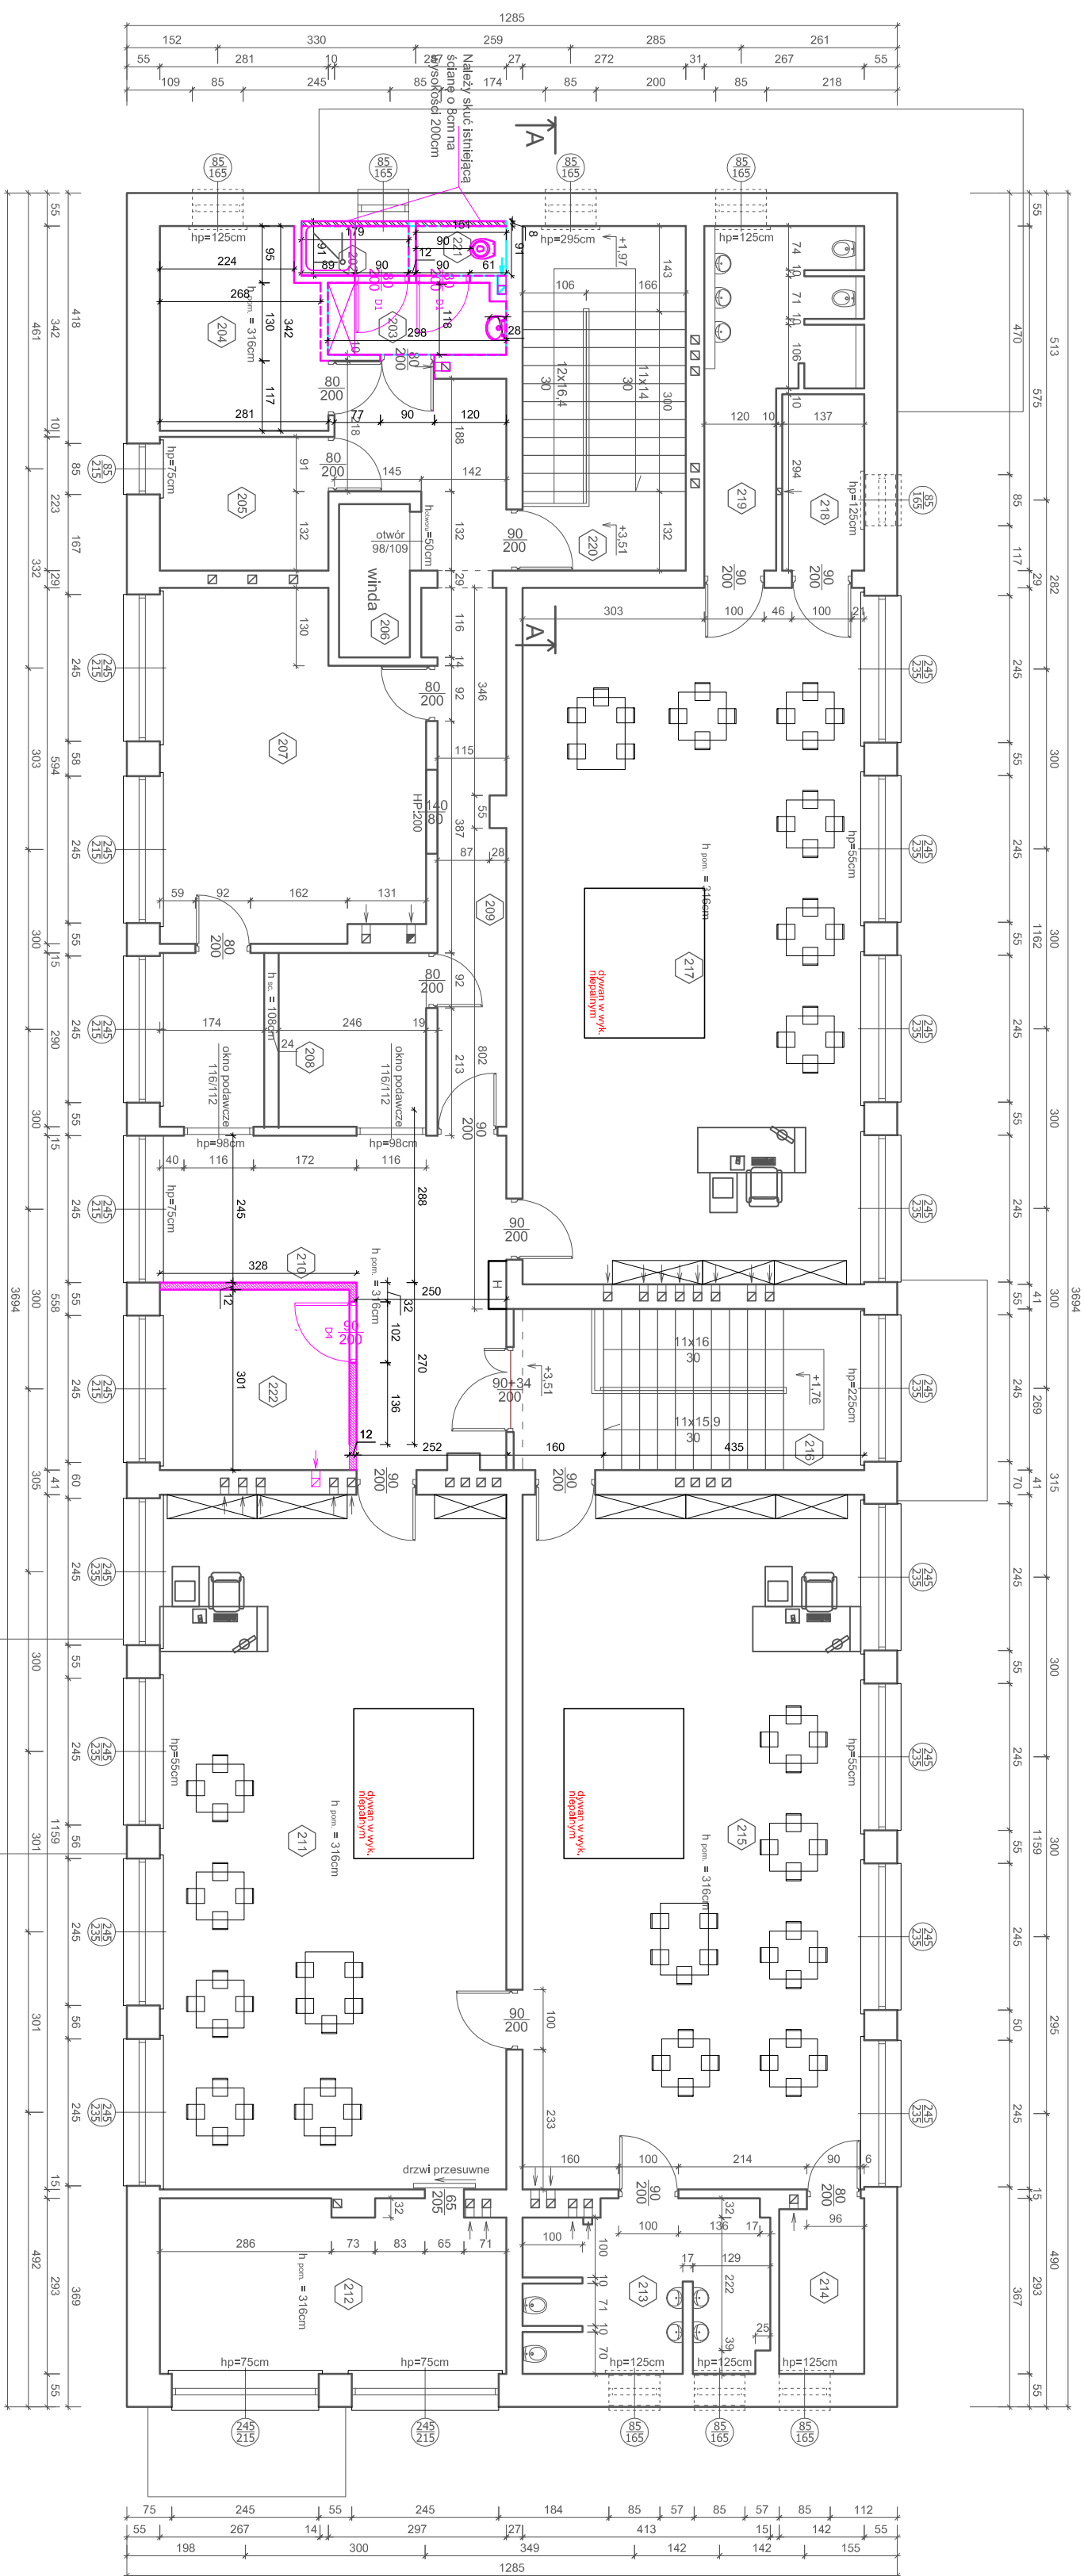

## ZALECANE ILOŚCI SANITARIATÓW W PLACÓWKACH DLA DZIECI

Złotki dzieci do lat .

- ZŁOŻKI dzieci od lat 3**
- 1) dętkowa misia MC, wysokość: 28–35 cm na każde 10 dzieci
  - 1) umywalko na wysokości: 50 cm na każde 2–6 dzieci
  - 1) wonienko dziecięce na każde 6–8 dzieci
  - 1) stanowisko do przewijania na każde 20 dzieci
  - a) stanowisko przysiadowe z brodzikiem i natryskiem
- PRZEDSZKOLA dzieci od 3 do 6 lat**
- 1) dętkowa misia MC, wysokość: 32–35 cm na każde 15 dzieci
  - 1) umywalko na wysokości: 55–65 cm na każde 15 dzieci

SZKOLY dzieci od 7 do 11 lat

SZKOŁY dzieci od 12 do 15 lat

### ZALECANA WYSOKOŚĆ URZĄDZEŃ W TOALETACH I ŁAZIENKACH

1. ZLEW:

- do 3lat wysokość 50cm
- 3-6lat wysokość 55-60cm
- 7-11lat wysokość 65-75cm
- 12-15lat wysokość 75-85cm

## 2. USTED





- do 3lat wysokość 26cm
- 3-11lat wysokość 32cm
- 12-15lat wysokość 35cm

RZUT PIĘTRA  
SKALA 1:100

Wykaz pomieszczeń

201	wc	211	sala lekcyjna	221	kabina wc
0,89	pyłki	66,99	parkiet / 25 dzieci	1,09	pyłki
202	hazienka	212	magazyn	222	pom.gosp.
1,57	pyłki	16,47	parkiet	9,57	wykładzina podł.
203	prezbiatorialna	213	hazienka		
3,48	pyłki	11,05	pyłki		
204	magazyn	214	magazyn		
9,61		4,08			
205	obieralna	215	sala lekcyjna		
6,27	lasztyko	66,06	parkiet / 25 dzieci		
206	szyb windy	216	kłetak schod.		
3,02		16,06	lasztyko		
207	kuchnia	217	sala lekcyjna		
23,82	pyłki	66,23	parkiet / 25 dzieci		
208	zmywalnia naczyń	218	magazyn		
12,88	pyłki	4,03			
209	korytarz	219	hazienka		
18,54	lasztyko	9,86	pyłki		
210	holl	220	kłetak schod.		
11,83	panele	15,64	lasztyko		

RAZEM: 397,83 m<sup>2</sup>

-  ELEMENTY NOWOPROJEKTOWANE  
 ŚCIANY DO WYBURZENIA  
 NOWO PROJEKTOWANE ŚCIANY  
 ELEMENTY DO LIKWIDACJI

JEDNOSTKA PROJEKTOWA			
MARTYNIUK JAKUB BIURO ARCHYTEKTONICZNE			
22-200 WŁODAWA, UL.KOPERNIKA 16,			
NIP:665-190-00-16			
MAIL:JAKUBMARTYNIUK@GMAIL.COM, NR.TEL:516-176-118, WWW.BIUROPROJEKT.PL			
INWESTOR (ZAMAWIAJĄCY):			
PRZEDSZKOLE MIEJSKIE NR.5			
ul.SPÓDZIELCA 3, 23-200 KRASNIK			
OBIEKT:			
BUDYNEK PRZEDSZKOLNY			
Adres:			
ul.SPÓDZIELCA 3, 23-200 KRASNIK			
Nr ewid.			
Dzielnica: 695/40, obwód geo. Zarządca II gm. Miasto Krasnik			
dzielnik (ex):			
ZAMIERZENIE (ZAMOWIENIE):			
ZMIANA SPOSOBU UŻYTKOWANIA WRAZ Z PRZEBUDOWĄ I PRACAMI REMONTOWYMI			
RYSUNEK:			
Branża			
TYTUŁ:			
RZUT PIĘTRA			
Nr.zlecenia			
34/2018			
1:100			
A2			
ZESPÓŁ PROJEKTOWY			
Pracownik			
Imię i nazwisko, nr. uprawnień			
dr inż. architekt Dagniew Wiesław Bartuchaj			
UAMBA-74.24.4292			
branża architektoniczna			
mgr inż. architekt Bogdan Franciszek Lasocha			
upr. N52598/ZA			
mgr inż. architekt Jakub Martyniuk			
ASISTENT			
PROJEKTANTA			