


RZUT PIWNICY

INWENTARYZACJA

SKALA 1:100

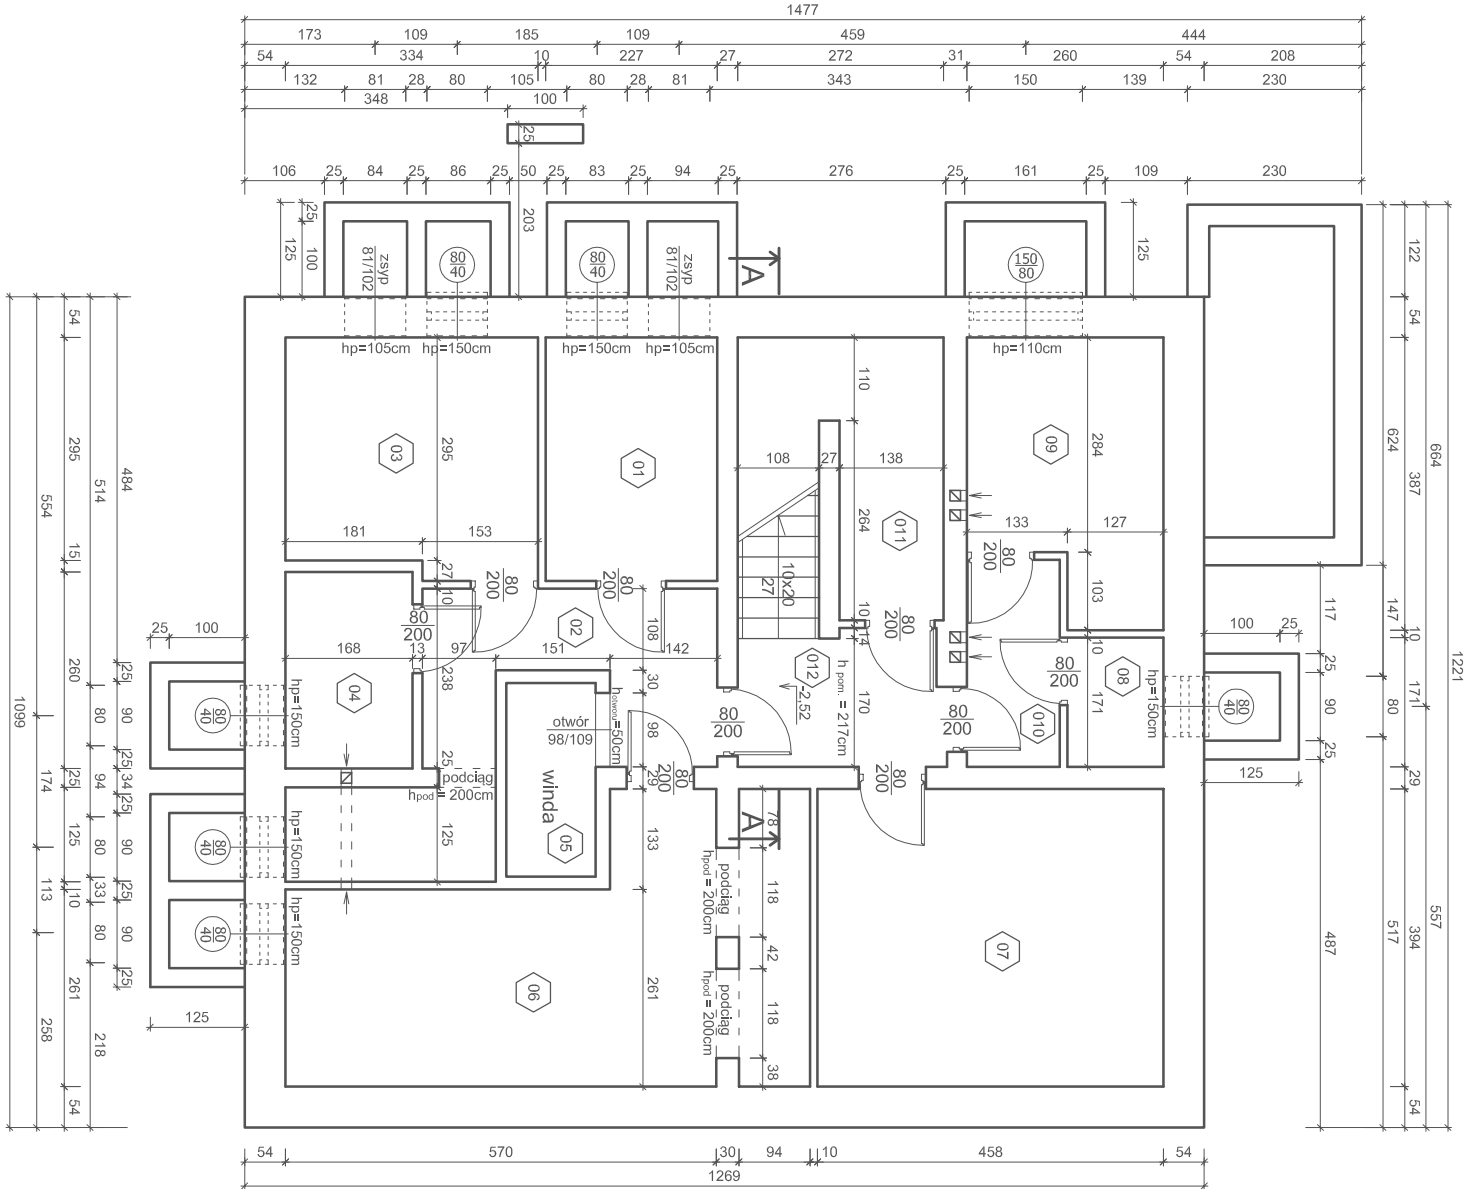

Wykaz pomieszczeń

01	magazyn wazryw	07	warsztat
7.31	posadzka bet.	18.03	posadzka bet.
02	korytarz	08	magazyn farb
10.95	posadzka bet.	2.17	posadzka bet.
03	magazyn ziemniaków	09	magazyn
10.27	posadzka bet.	8.69	posadzka bet.
04	ciepłownia	010	korytarz
4.37	posadzka bet.	3.37	posadzka bet.
05	sztyb windy	011	schowek
3.02		6.99	posadzka bet.
06	magazyn	012	klatka schod.
21.14	posadzka bet.	4.80	posadzka bet.

RAZEM: 101,11 m²

JEDNOSTKA PROJEKTOWA			
MARTYNIUK JAKUB BIURO ARCHITEKTONICZNE			
22-200 WŁODAWA, UL. KOPERNIKA 16,			
NIP: 565-150-60-16			
MAIL: JAKUBMARTYNIUK@GMAIL.COM, NR.TEL: 515-176-118, WWW.MBAPROJEKTIV.PL			
INWESTOR (ZAMAWIAJĄCY):			
Imię i nazwisko PRZEDSZKOLE MIEJSKIE NR.5			
lub nazwa: ul. SPÓŁDZIELCZA 3, 23-200 KRAŚNIK			
Adres: ul. SPÓŁDZIELCZA 3, 23-200 KRAŚNIK			
Nazwa: BUDYNEK PRZEDSZKOLNY			
Adres: ul. SPÓŁDZIELCZA 3, 23-200 KRAŚNIK			
Nr ewid. Dział. ewid. 695/40, obręb geo. Zarządca II, gm. Miasto Kraśnik			
działki (ek):			
ZAMIERZENIE (ZAMÓWIENIE):			
ZMIANA SPOSOBU UŻYTKOWANIA WPAZ Z PRZEBUDOWĄ I PRACAMI REMONTOWYMI			
RYSUNEK:			
Branża		Nr.zlecenia	SKALA: NUMER:
ARCHITEKTURA		RZUT PIWNICY	1:100 11
INWENTARYZACJA		34/2018	
ZESPÓŁ PROJEKTOWY			DATA
wyszczególnienie		Imię, nazwisko, nr. uprawnień	podpis
PROJEKTANT		dr inż. architekt Zbigniew Wiesław Bednarczyk	
branża architektoniczna		upr. UANB-I-7342/42/92	
SPRAWDZAJĄCY		mgr inż. architekt Bogdan Franciszek Lasocha	
branża architektoniczna		upr. NR52/98/Za	
ASYSTENT			
PROJEKTANTA		mgr inż. architekt Jakub Martyniuk	