


Województwo: lubelskie  
Powiat: kraśnicki  
Jednostka ewidencyjna: 060701\_1, Kraśnik\_Miasto  
Obręb: 0006, Zarzecze II  
Działka: 695/40

## KOPIA MAPY ZASADNICZEJ

SKALA 1:500

Sekcje mapy: 7.144.31.04.4.4; 7.144.31.05.3.3; 7.144.31.05.3.1; 7.144.31.04.4.2  
obr. Zarzecze II 0006; dz. 695/40

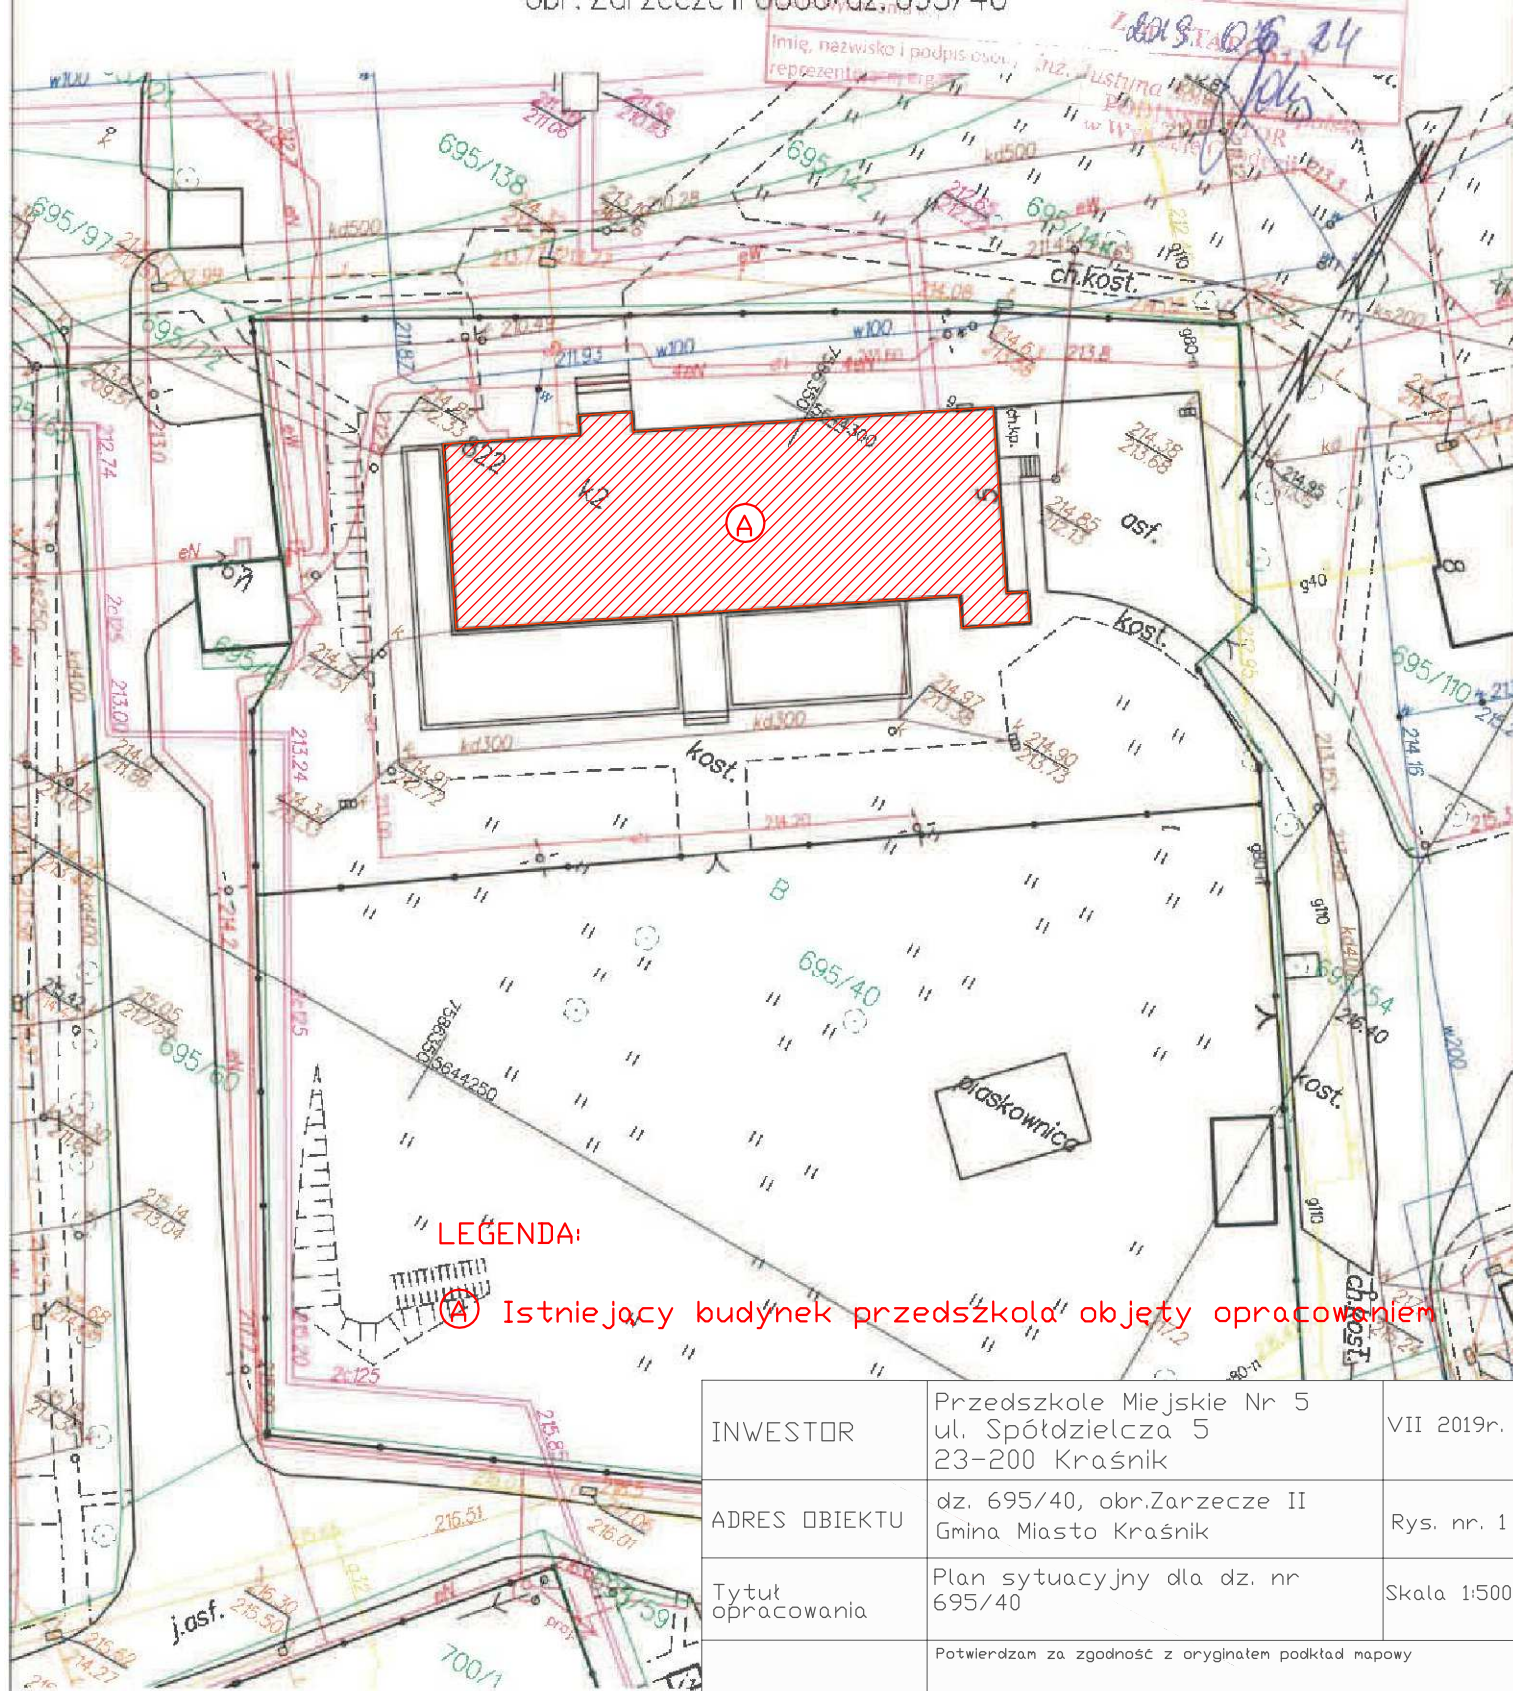

## LEGENDA:

Ⓐ Istniejący budynek przedszkola objęty opracowaniem

Kraśnik dn. 2019-06-24

Sporządził(wydruk): Justyna Salis-Wilczopolska

INWESTOR	Przedszkole Miejskie Nr 5 ul. Spółdzielcza 5 23-200 Kraśnik	VII 2019r.
ADRES OBIEKTU	dz. 695/40, obr. Zarzecze II Gmina Miasto Kraśnik	Rys. nr. 1
Tytuł opracowania	Plan sytuacyjny dla dz. nr 695/40	Skala 1:500
Projektował:	Potwierdzam za zgodność z oryginałem podkład mapowy	