
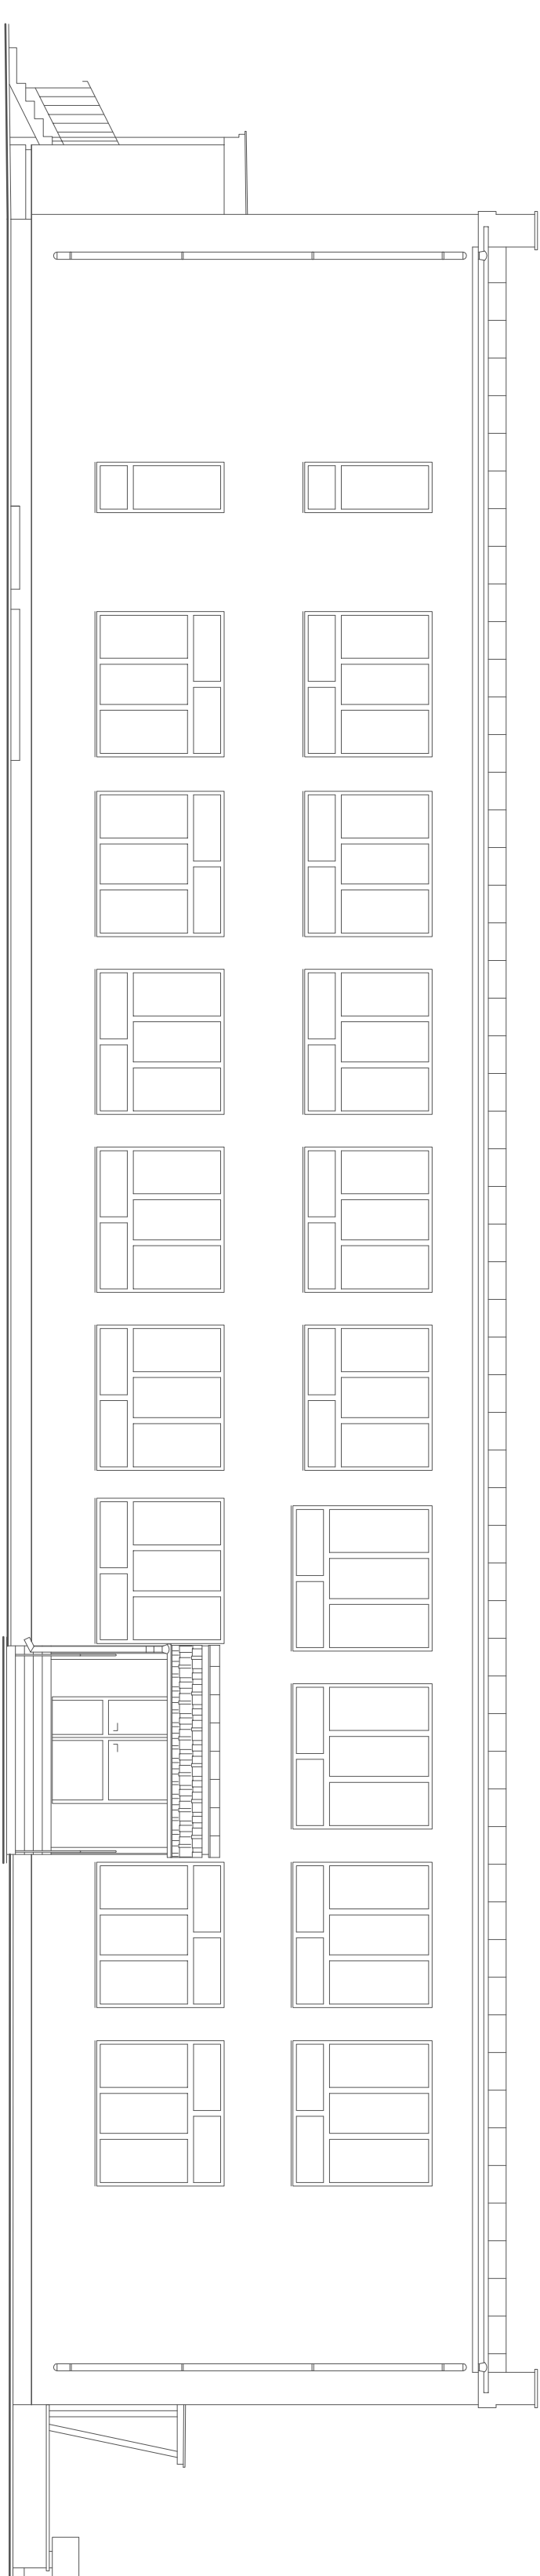
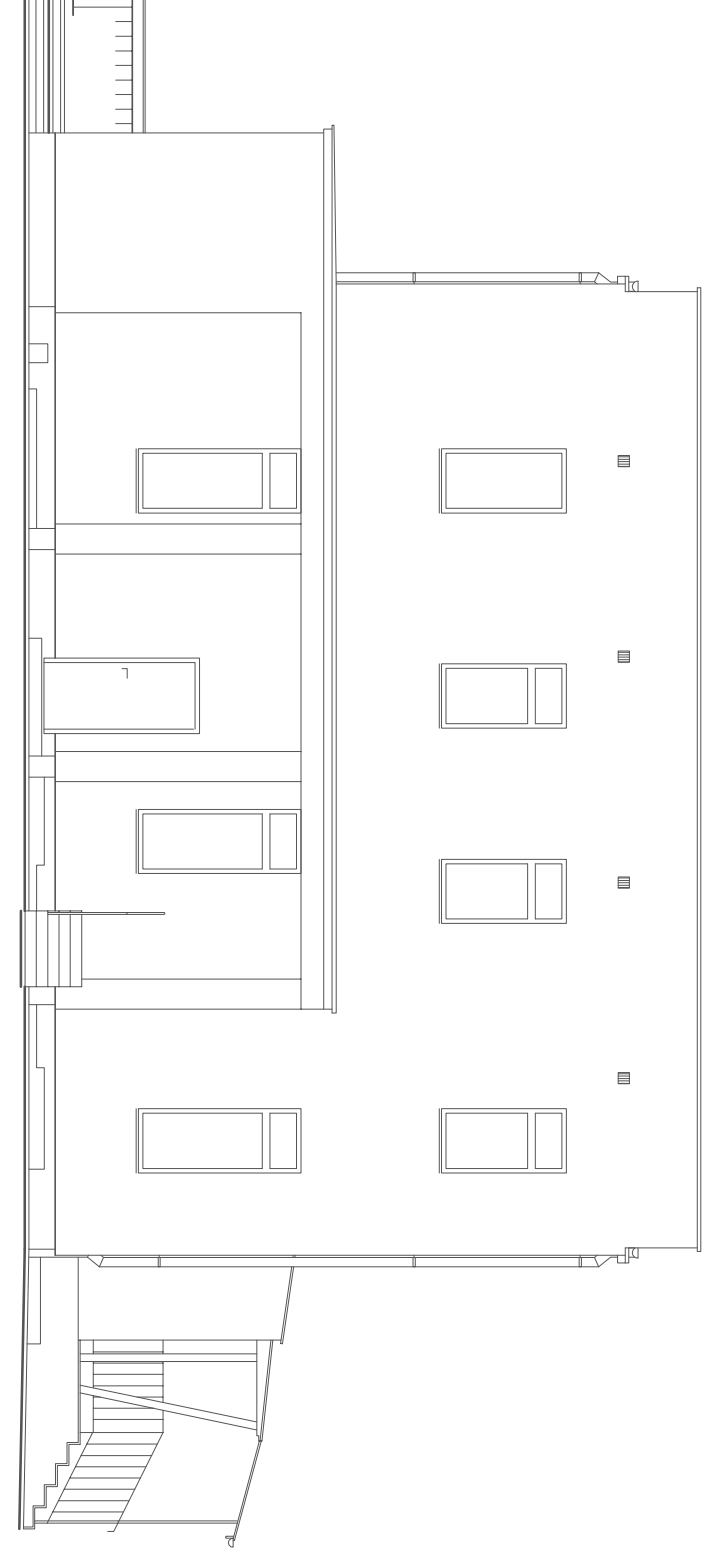
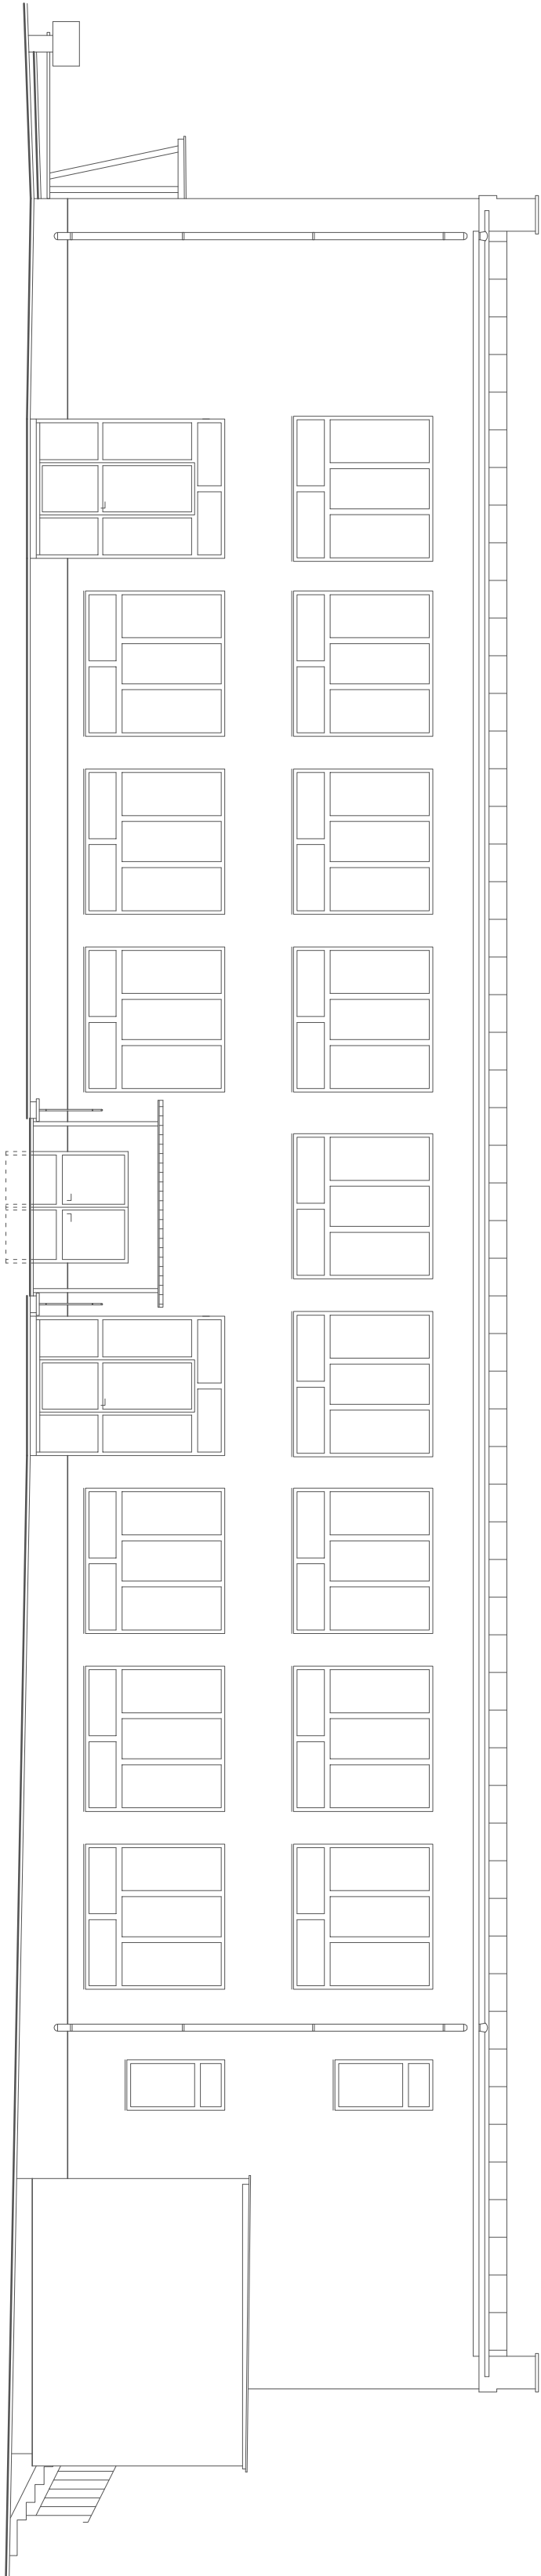


ELEWACJE INWENTARYZACJA SKALA 1:100

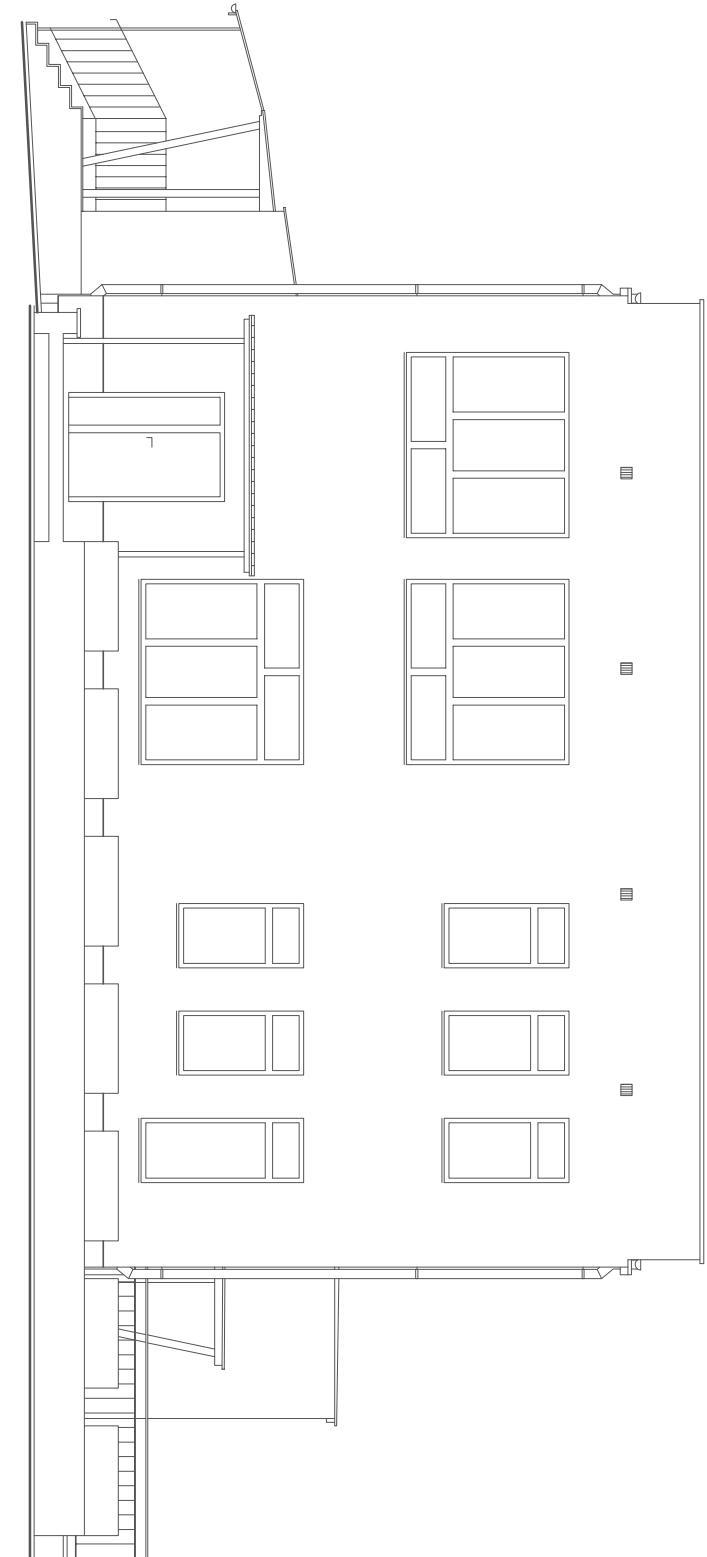

JEDNOSTKA PROJEKTOWA			
MARTYNIUK JAKUB BIRKO ARCHITECTONICZNE			
ul. SPOŁECZNA 3, 23-200 KRAKÓW			
NIP: 565-169-40-16			
MAIL: JAKUB.MARTYNIUK@GMAIL.COM, NR.TEL: 515-176-118, WWW.MBA.PROJEKT.PL			
INWESTOR (ZAMAWIAJĄCY):			
Imię i nazwisko			
Przedsiębiorstwo MIESKIE NR.5			
lub nazwa:			
Adres:			
ul. SPOŁECZNA 3, 23-200 KRAKÓW			
Nazwa:			
BUDYNEK PRZEDSZKOLNY			
Adres:			
ul. SPOŁECZNA 3, 23-200 KRAKÓW			
Nr ewid.:			
Dzielnica: 695/40, obszar geo. zarządcza II, gm. Miasto Kraków			
działki (ok.):			
ZAMIERZENIE (ZAMOWIENIE):			
ZMIANA SPOSOBU UŻYTKOWNIA WRAZ Z PRZEBUDOWĄ PRACAMI REMONTOWYMI			
RYSUNEK:			
Brzoza			
TYTUŁ:		Nr zlecenia SKALA: NUMER:	
ARCHITECTURA		ELEMENTY	
INWENTARYZACJA		34/2018 1:100 14	
ZESPÓŁ PROJEKTOWY:		DATA	
mgr inż. architekt Jakub Martyniuk		07/2019	
PROJEKTANT		Zespół	
biuro architektoniczne		ul. Rynek 1, 00-000 Warszawa	
SPRACOWUJĄCY		mgr inż. architekt Bogdan Franczak	
biuro architektoniczne		ul. Rynek 1, 00-000 Warszawa	
ASISTENT		mgr inż. architekt Jakub Martyniuk	
PROJEKTANTA			