PRZEKRÓJ A-A
INWENTARYZACJA
SKALA 1:100

PRZEKRÓJ A - A

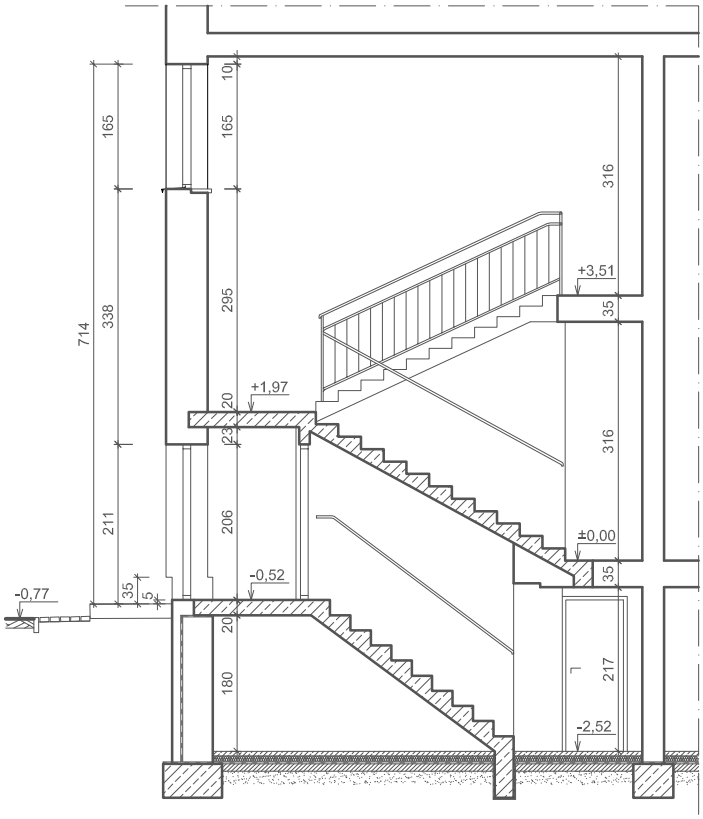

JEDNOSTKA PROJEKTOWA				
MARTYNIUK JAKUB BIURO ARCHITEKTONICZNE 22-200 WŁODAWA, UL.KOPERNIKA 16, NIP:565-150-60-16 MAIL:JAKUBMARTYNIUK@GMAIL.COM, NR.TEL:515-176-118, WWW.MBAPROJEKTY.PL				
INWESTOR (ZAMAWIAJĄCY):				
Imię nazwisko lub nazwa:	PRZEDSZKOLE MIEJSKIE NR.5			
Adres:	ul. SPÓŁDZIELCZA 3, 23-200 KRAŚNIK			
OBIEKT:				
Nazwa:	BUDYNEK PRZEDSZKOLNY			
Adres:	ul. SPÓŁDZIELCZA 3, 23-200 KRAŚNIK			
Nr ewid. działki (ek):	Dz.nr.ewid. 695/40, obręb geo. Zarzecze II, gm. Miasto Kraśnik			
ZAMIERZENIE (ZAMÓWIENIE):				
ZMIANA SPOSOBU UŻYTKOWANIA WRAZ Z PRZEBUDOWĄ I PRACAMI REMONTOWYMI				
RYSUNEK:				
Branża	TYTUŁ:	Nr.zlecenia	SKALA:	NUMER:
ARCHITEKTURA	PRZEKRÓJ A-A INWENTARYZACJA	34/2018	1:100	I5
ZESPÓŁ PROJEKTOWY			DATA	07.2019r.
wyszczególnienie	imię, nazwisko, nr. uprawnień		podpis	
PROJEKTANT branża architektoniczna	dr inż. architekt Zbigniew Wiesław Bednarczyk UANB-II-7342/42/92			
SPRAWDZAJĄCY branża architektoniczna	mgr inż. architekt Bogdan Franciszek Łasocha upr. NR52/98/Za			
ASYSTENT PROJEKTANTA	mgr inż. architekt Jakub Martyniuk			

Rysunek jest elementem projektu architektoniczno-budowlanego zgodnie z art. 34 ustawy Prawa budowlane. Szczegóły techniczne, technologiczne i wykonawcze winny zostać zawarte w projekcie wykonawczym będącym oddzielnym opracowaniem projektowym

Prawa autorskie tego rysunku są własnością MARTYNIUK JAKUB BIURO ARCHITEKTONICZNE Bez odpowiedniej zgody nie może być on wykorzystywany lub reprodukowany.
Copyrights of this drawing are property of MARTYNIUK JAKUB BIURO ARCHITEKTONICZNE Reproduction or use of this drawing without proper permission is forbidden.
UWAGA: powierzchnie pomieszczeń podano po obrysie podłóg