


Uwaga: wymiary wszystkich elementów sprawdzić na budowie z pomiarami z natury!

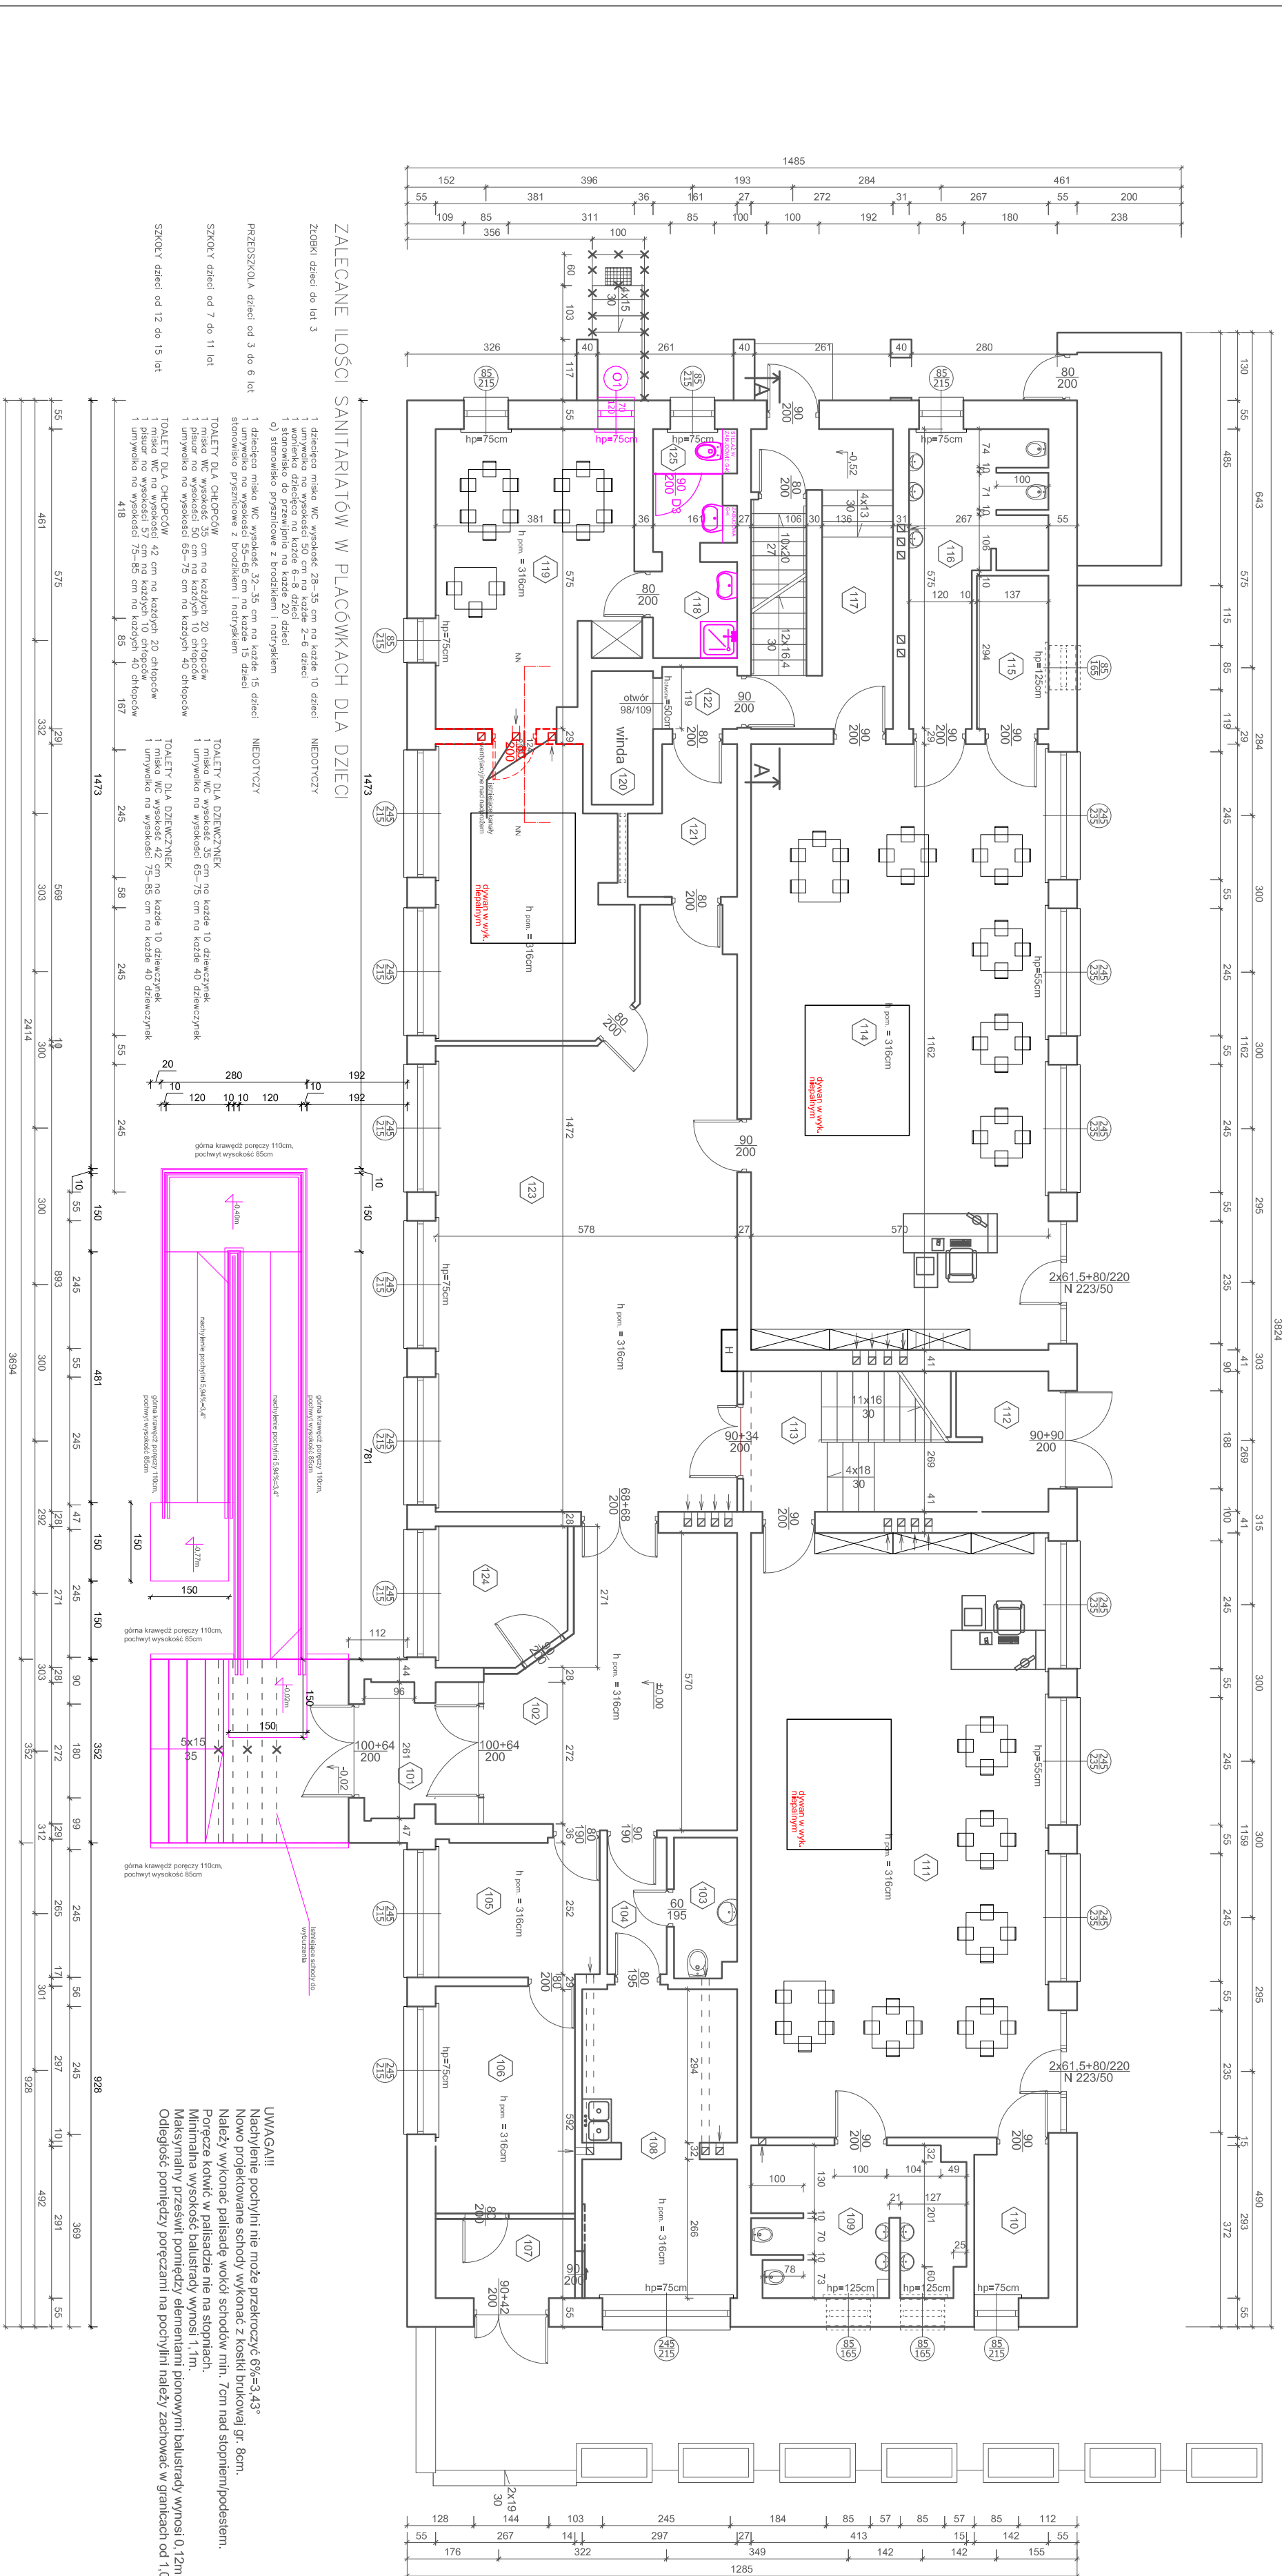

Wykaz pomieszczeń		
101 wiatolop.	113 klatka schod.	125 kabina wc
5,55 łazienko	8,22 łazienko	1,37 płytki
102 hol	114 sala lekcyjna	
23,49	66,23 parking / 25 dzieci	
103 łazienka	115 magazyn	
3,17 płytki	4,03	
104 korytarz	116 łazienka	
2,99 łazienko	10,65 płytki	
105 pokój dyrektora	117 klatka schod.	
8,22 wykł. dywan.	14,42 łazienko	
106 biuro	118 łazienka	
11,59 wykł. dywan.	5,17 płytki	
107 magazyn	119 sala lekcyjna	
4,06	40,05 wykł. dywanowa / 15 dzieci	
108 biuro	120 szyb windy	
17,22	3,02	
109 łazienka	121 korytarz	
11,03 płytki	5,28 łazienko	
110 magazyn	122 pom. socjalne	
4,08 poc	19,38	
111 sala lekcyjna	123 szatnia + hol	
66,06 parking / 25 dzieci	56,73 parking	
112 sponow	124 pom.gosp.	
6,80 łazienko	6,50 i płytki	
RAZEM: 405,31 m ²		
NAMA WYSOKOŚĆ URZĄDZEN W TOALETACH I ŁAZIENKACH		
U PRZESZKOLNEGO W ZALEŻNOŚCI OD WIEKU DZIECKA.		
EW :		
3let wysokość 50cm		
1lat wysokość 55-60cm		
1lat wysokość 65-75cm		
1lat wysokość 75-85cm		
TEP:		
3lat wysokość 28cm		
1lat wysokość 32cm		
1lat wysokość 35cm		
ELEMENTY NIMOPROJEKTOWANE		
- - - - -	SCIANY DO WYBURZENIA	
	NOWO PROJEKTOWANE SCIANY	
X	ELEMENTY DO LIKWIDACJI	
JEDNOSTKA PROJEKTOWA	MARTYNIUK JAKUB BIURO ARCHYTEKTONICZNE	
22-200 UL.CIOTAKA, UL.KOPIENSKA 16,	NR:266-150-00-16	
INWESTOR (ZAMAWIAJĄCY):	MALCZYKOWSKI@GMAIL.COM, NR.TELEFONU:118-118 WWW.MBAPROJEKT.PL	
imię nazwisko	PREDYSKOŁE MIĘSIKIE NR.5	
ul. nazwa:	UL.SPÓŁDZIELCZA 3, 23-200 KRAŚNIK	
OBJEKT:	BUDYNEK PRZEDSZKOLNY	
Nazwa:	UL.SPÓŁDZIELCZA 3, 23-200 KRAŚNIK	
Adres:	Dzielnica: 69500, obwód pow. Zarządca II, gm. Miasto Kraśnik	
Nr ewid.:		
działki (ek):		
ZAMIERZENIE (ZAMOWIENIE):	ZNAWA SPOSOBU UŻYTKOWNIA WRAZ Z PRZEJBUDOWĄ I PRACAMI REMONTOWYMI	
RYSLUNEK:		
Brzoza	TYTUL:	Nr.zlecenia
ARCHITEKTURA	RZUT PARTERU	34/2018
ZESPÓŁ PROJEKTOWY		
wydział architektury	imię, nazwisko, nr. uprawnień	DATA
PROJEKTANT	dr inż. architekta Zbigniew Wiesław Bednarczyk	07.2019r.
branża architektoniczna	UABNH-73424292	początek
SPOWODOWAŁY	mgr inż. architekt Bogdan Franciszek Lasota	
branża architektoniczna	upr. PKB2598729	
SPRACOWANIE	mgr inż. architekt Jakub Martyniak	